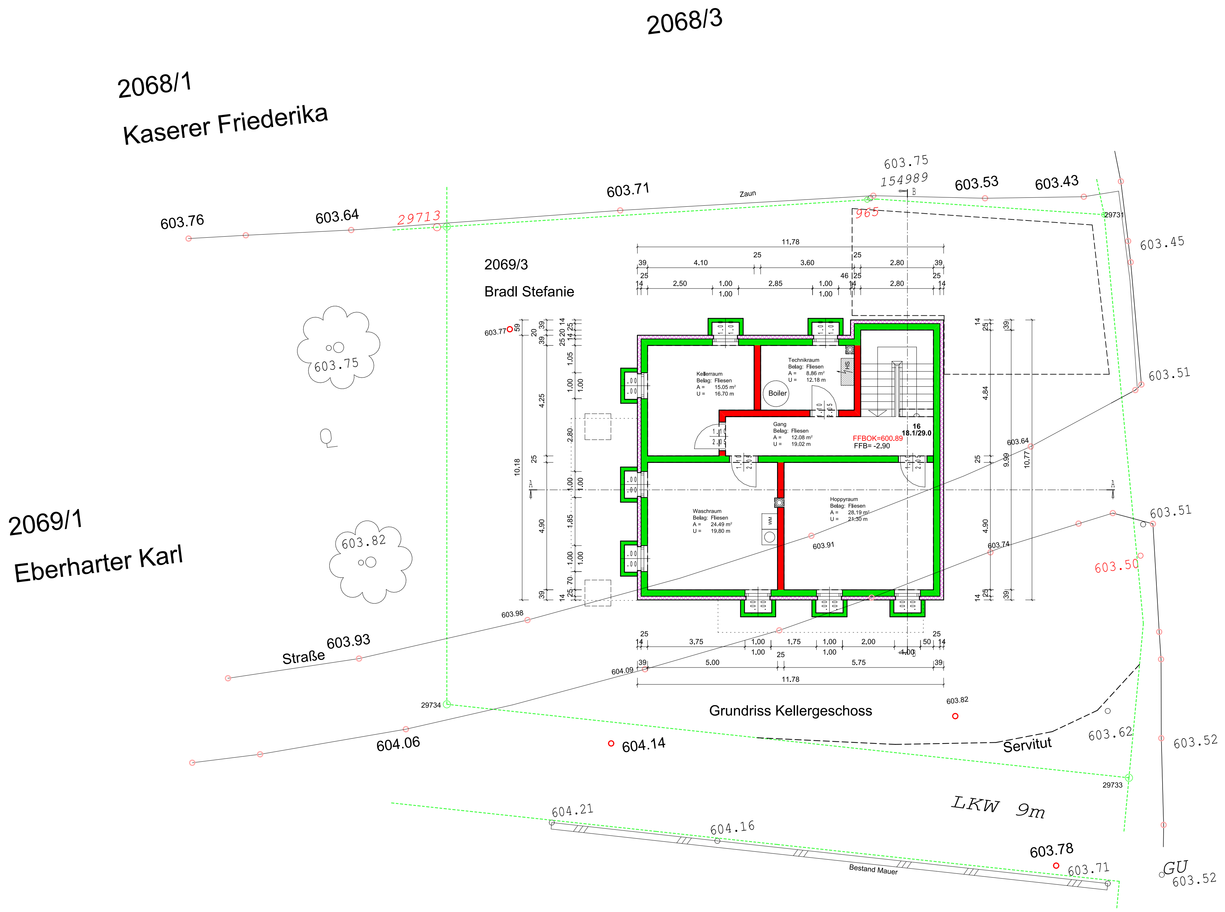

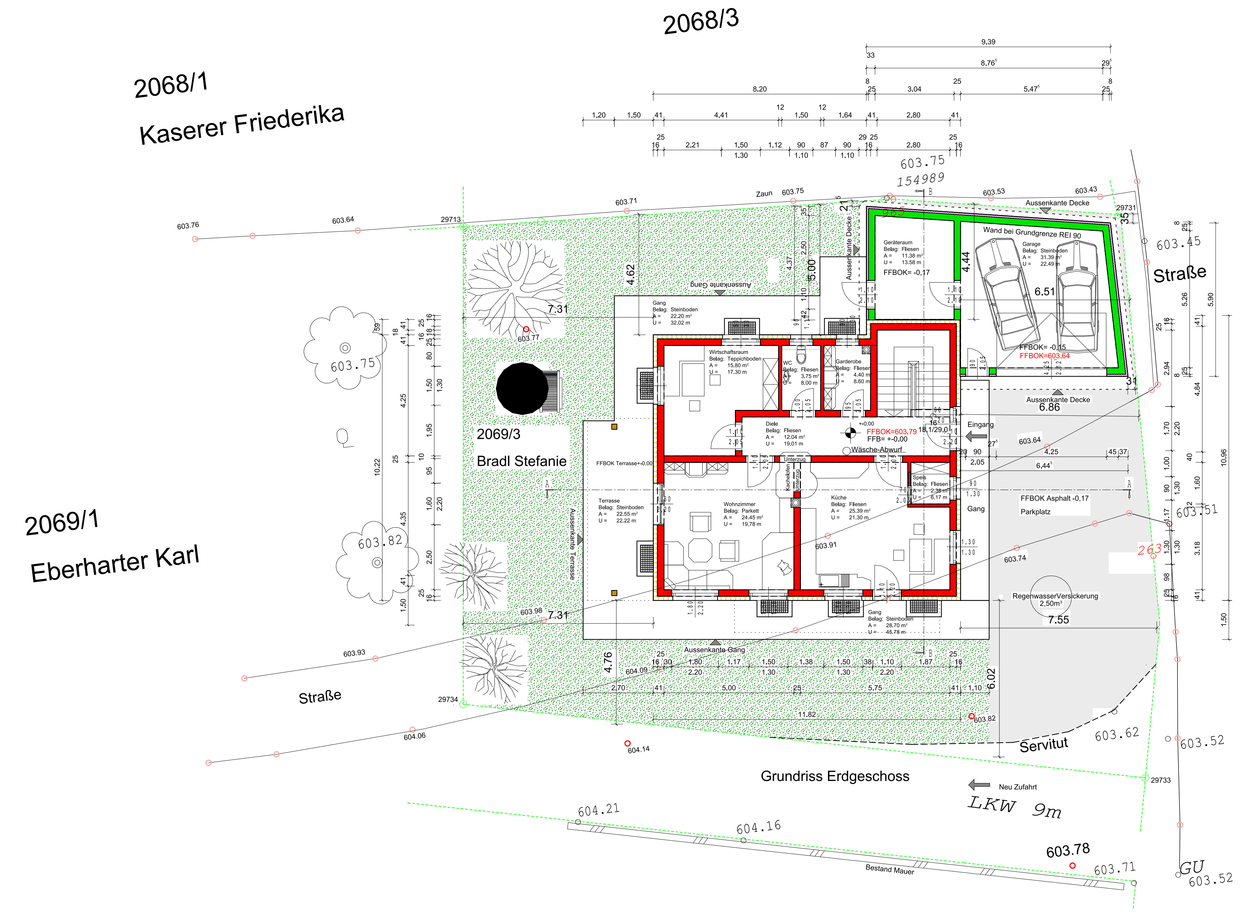

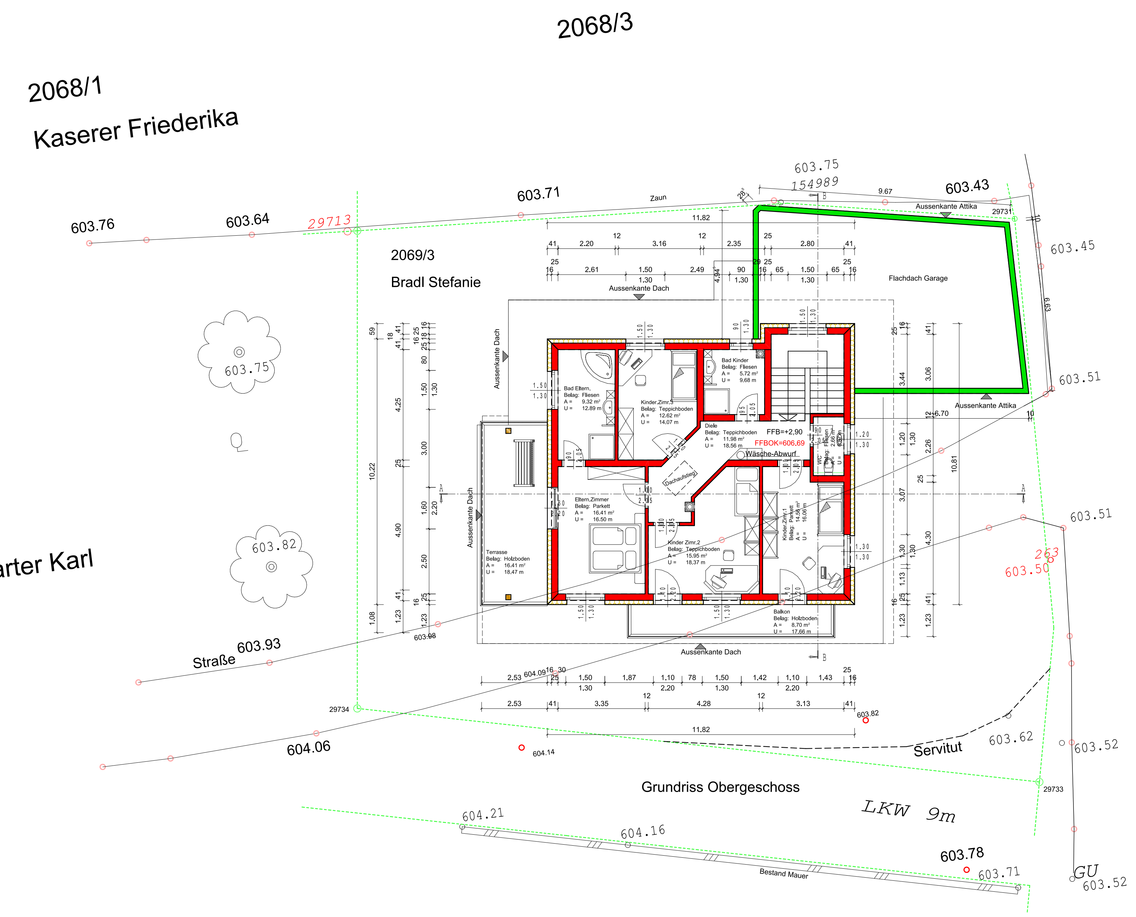

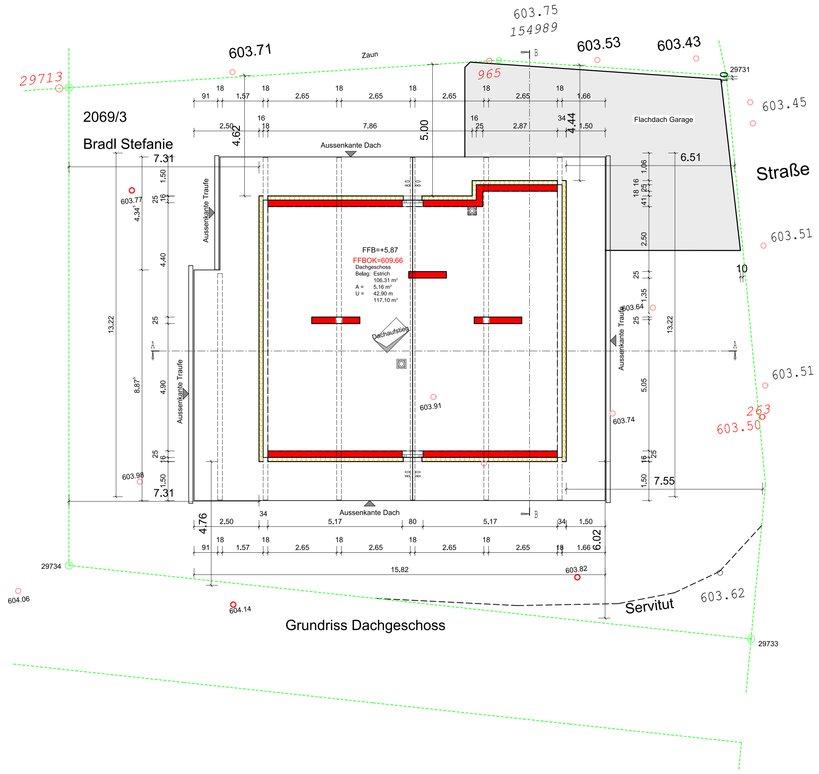

Bauwerber: Bradl Stefanie
Hollenzen 97/1
6290 Mayrhofen

Projekt: Neubau eines Einfamilienhaus mit Garage in 6290 Mayrhofen

Grundparzelle: 2069/3

Kat.Gemeinde: Mayrhofen

Grundeigentümer: Bradl Stefanie
Hollenzen 97/1
6290 Mayrhofen

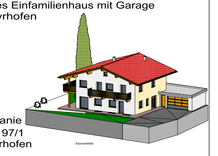

EINREICHPLAN

Legende:

Ziegel	Abbruch	Holz
Beton	Ortbetonbereiche	Stahl
Bestand	Neu	Toptrennwände

FBB = fertiger Fußboden
OK = Oberkante
UK = Unterkante
STG = Stiegen

RH = Raumhöhe
RRH = Rohbauraumhöhe
GH = Geschosshöhe

Planinhalt:	Grundriss KG Grundriss EG Grundriss OG Grundriss DG	Maßstab: 1:100	Plannummer: 002022016 / Index: 00 / 17.02.2016
		Datum: 17.02.2016	
Behörde:		Bauherr:	
		Planverfasser:	

Fa: Bmst. EGGER HANSJÖRG
6280 ZELL AM ZILLER, AUFELD 15a
Telefon: 0528320049 e-mail : htb-egger@aon.at